


PRENOVA ŠOLSKEGA IGRIŠČA OŠ RIHARDA JAKOPIČA

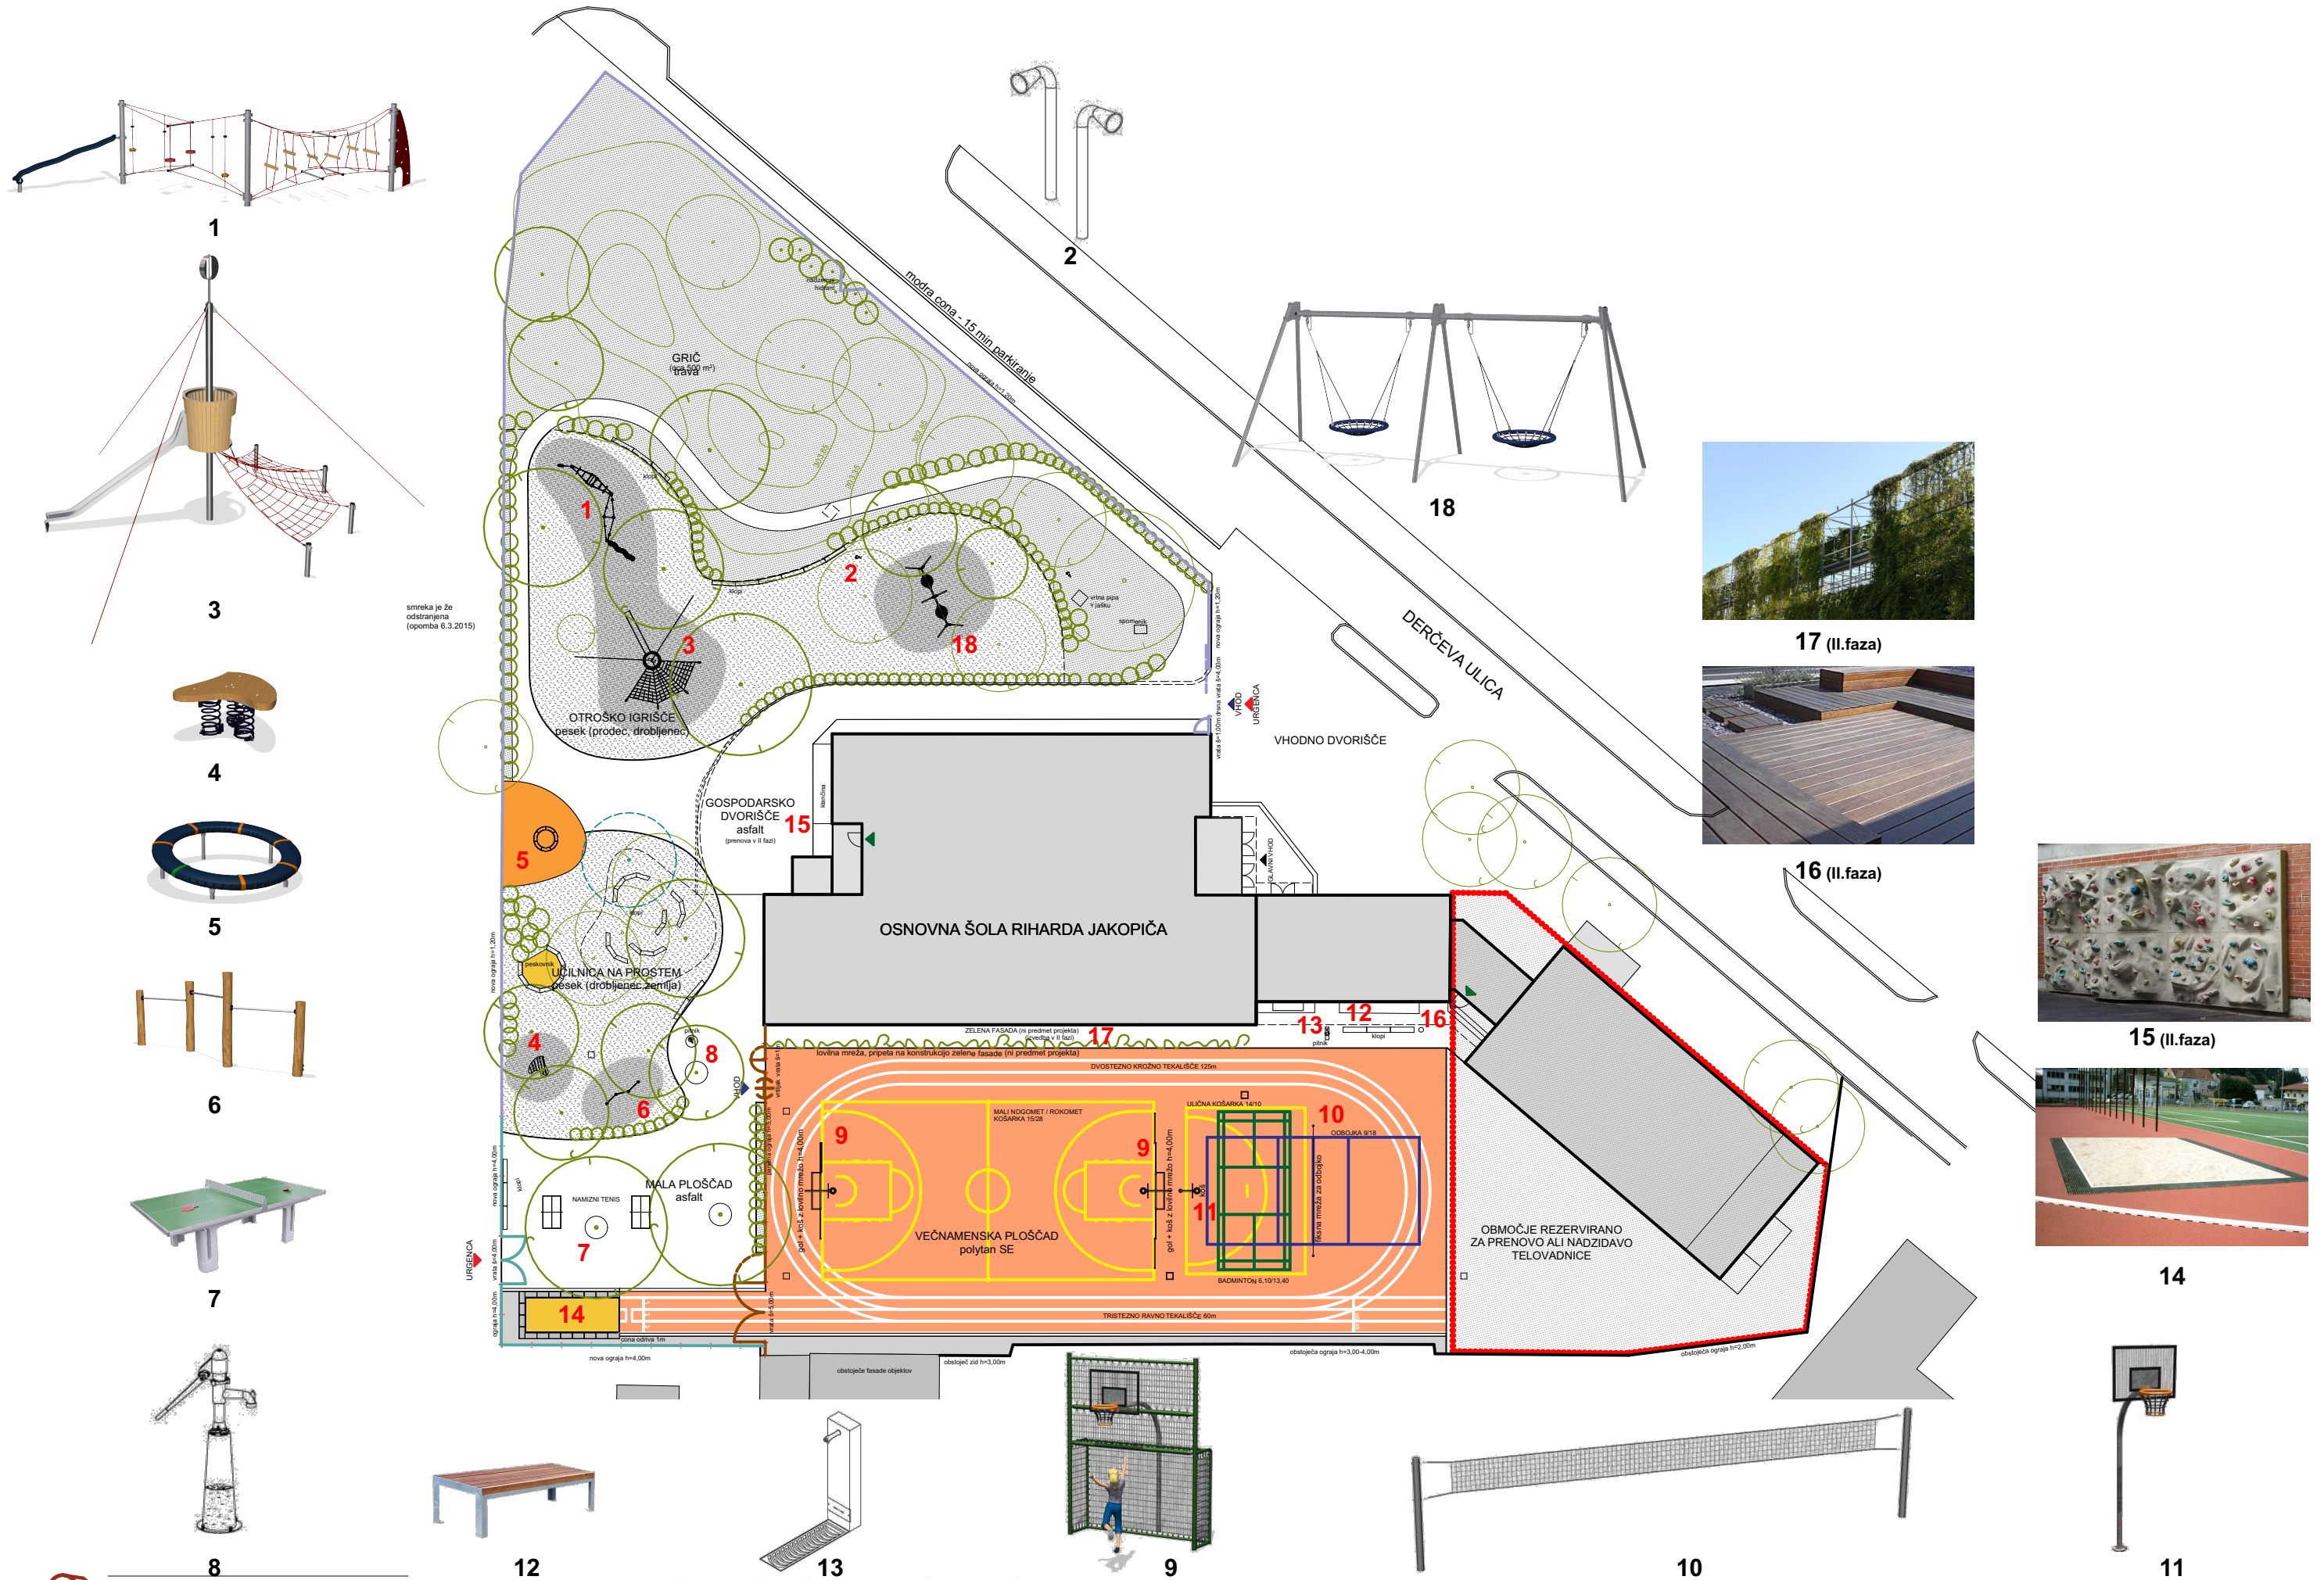

smreka je že odstranjena (opomba 6.3.2015)