

LEGENDA

PRENOVA IN PRIZIDAVA

površine

[Symbol]	asfalt
[Symbol]	betoske plošče 2x2m
[Symbol]	zelenica
[Symbol]	poliuretanska podlaga
[Symbol]	peščen tlak
[Symbol]	nasutje iz prodca


dostopi, meje, ograje

[Symbol]	dovozi in dostopi
[Symbol]	urgentni dovoz
[Symbol]	vhodi v objekt
[Symbol]	parcelna meja
[Symbol]	parcelna meja po zamenjavi zemljišča
[Symbol]	ograja viš. 2,00m
[Symbol]	ograja viš. 1,20m
[Symbol]	ograja viš. 4,00m
[Symbol]	ograja viš. 5,00 m, izvedba za športna igrišča


OPOMBA: Posnetek obstoječega stanja je povzet po razpoložljivih načrtih. KOTA ± 0,00 = 302,65 m.n.v.

<p>ARHITEKTURNI BIRO ŠTRUKELJ</p>	<p>oznaka lista sprememba novelacija IDZ</p>	<p>datum september 2016</p>
	<p>vsebina ureditvena situacija</p>	<p>številka lista 01</p>
<p>projekt IDZ - idejno programska zasnova</p>	<p>merilo 1:250</p>	
<p>objekt OŠ RIHARDA JAKOPIČA PRIZIDEK K ŠOLI Z NOVO PROMETNO UREDITVIJO</p>	<p>investitor Mestna občina Ljubljana, Mestni trg 1, 1000 Ljubljana</p>	
<p>odg. vodja projekta Andreja Štrukelj Sinčič, udia identifikacijska št. ZAPS 1429</p>	<p>številka projekta 42215</p>	
<p>odgovorni projektant Andreja Štrukelj Sinčič, udia identifikacijska št. ZAPS 1429</p>	<p>številka načrta 422_1</p>	
<p>projektant Milan Štrukelj, udia sodelavec</p>	<p>datum junij 2015</p>	

Arhitekturni biro Štrukelj
Aljaževa ulica 15a
1000 Ljubljana,
tel: 01/50 53 626
fax: 01/51 43 253
e-mail: ab.strukelj@skol.net

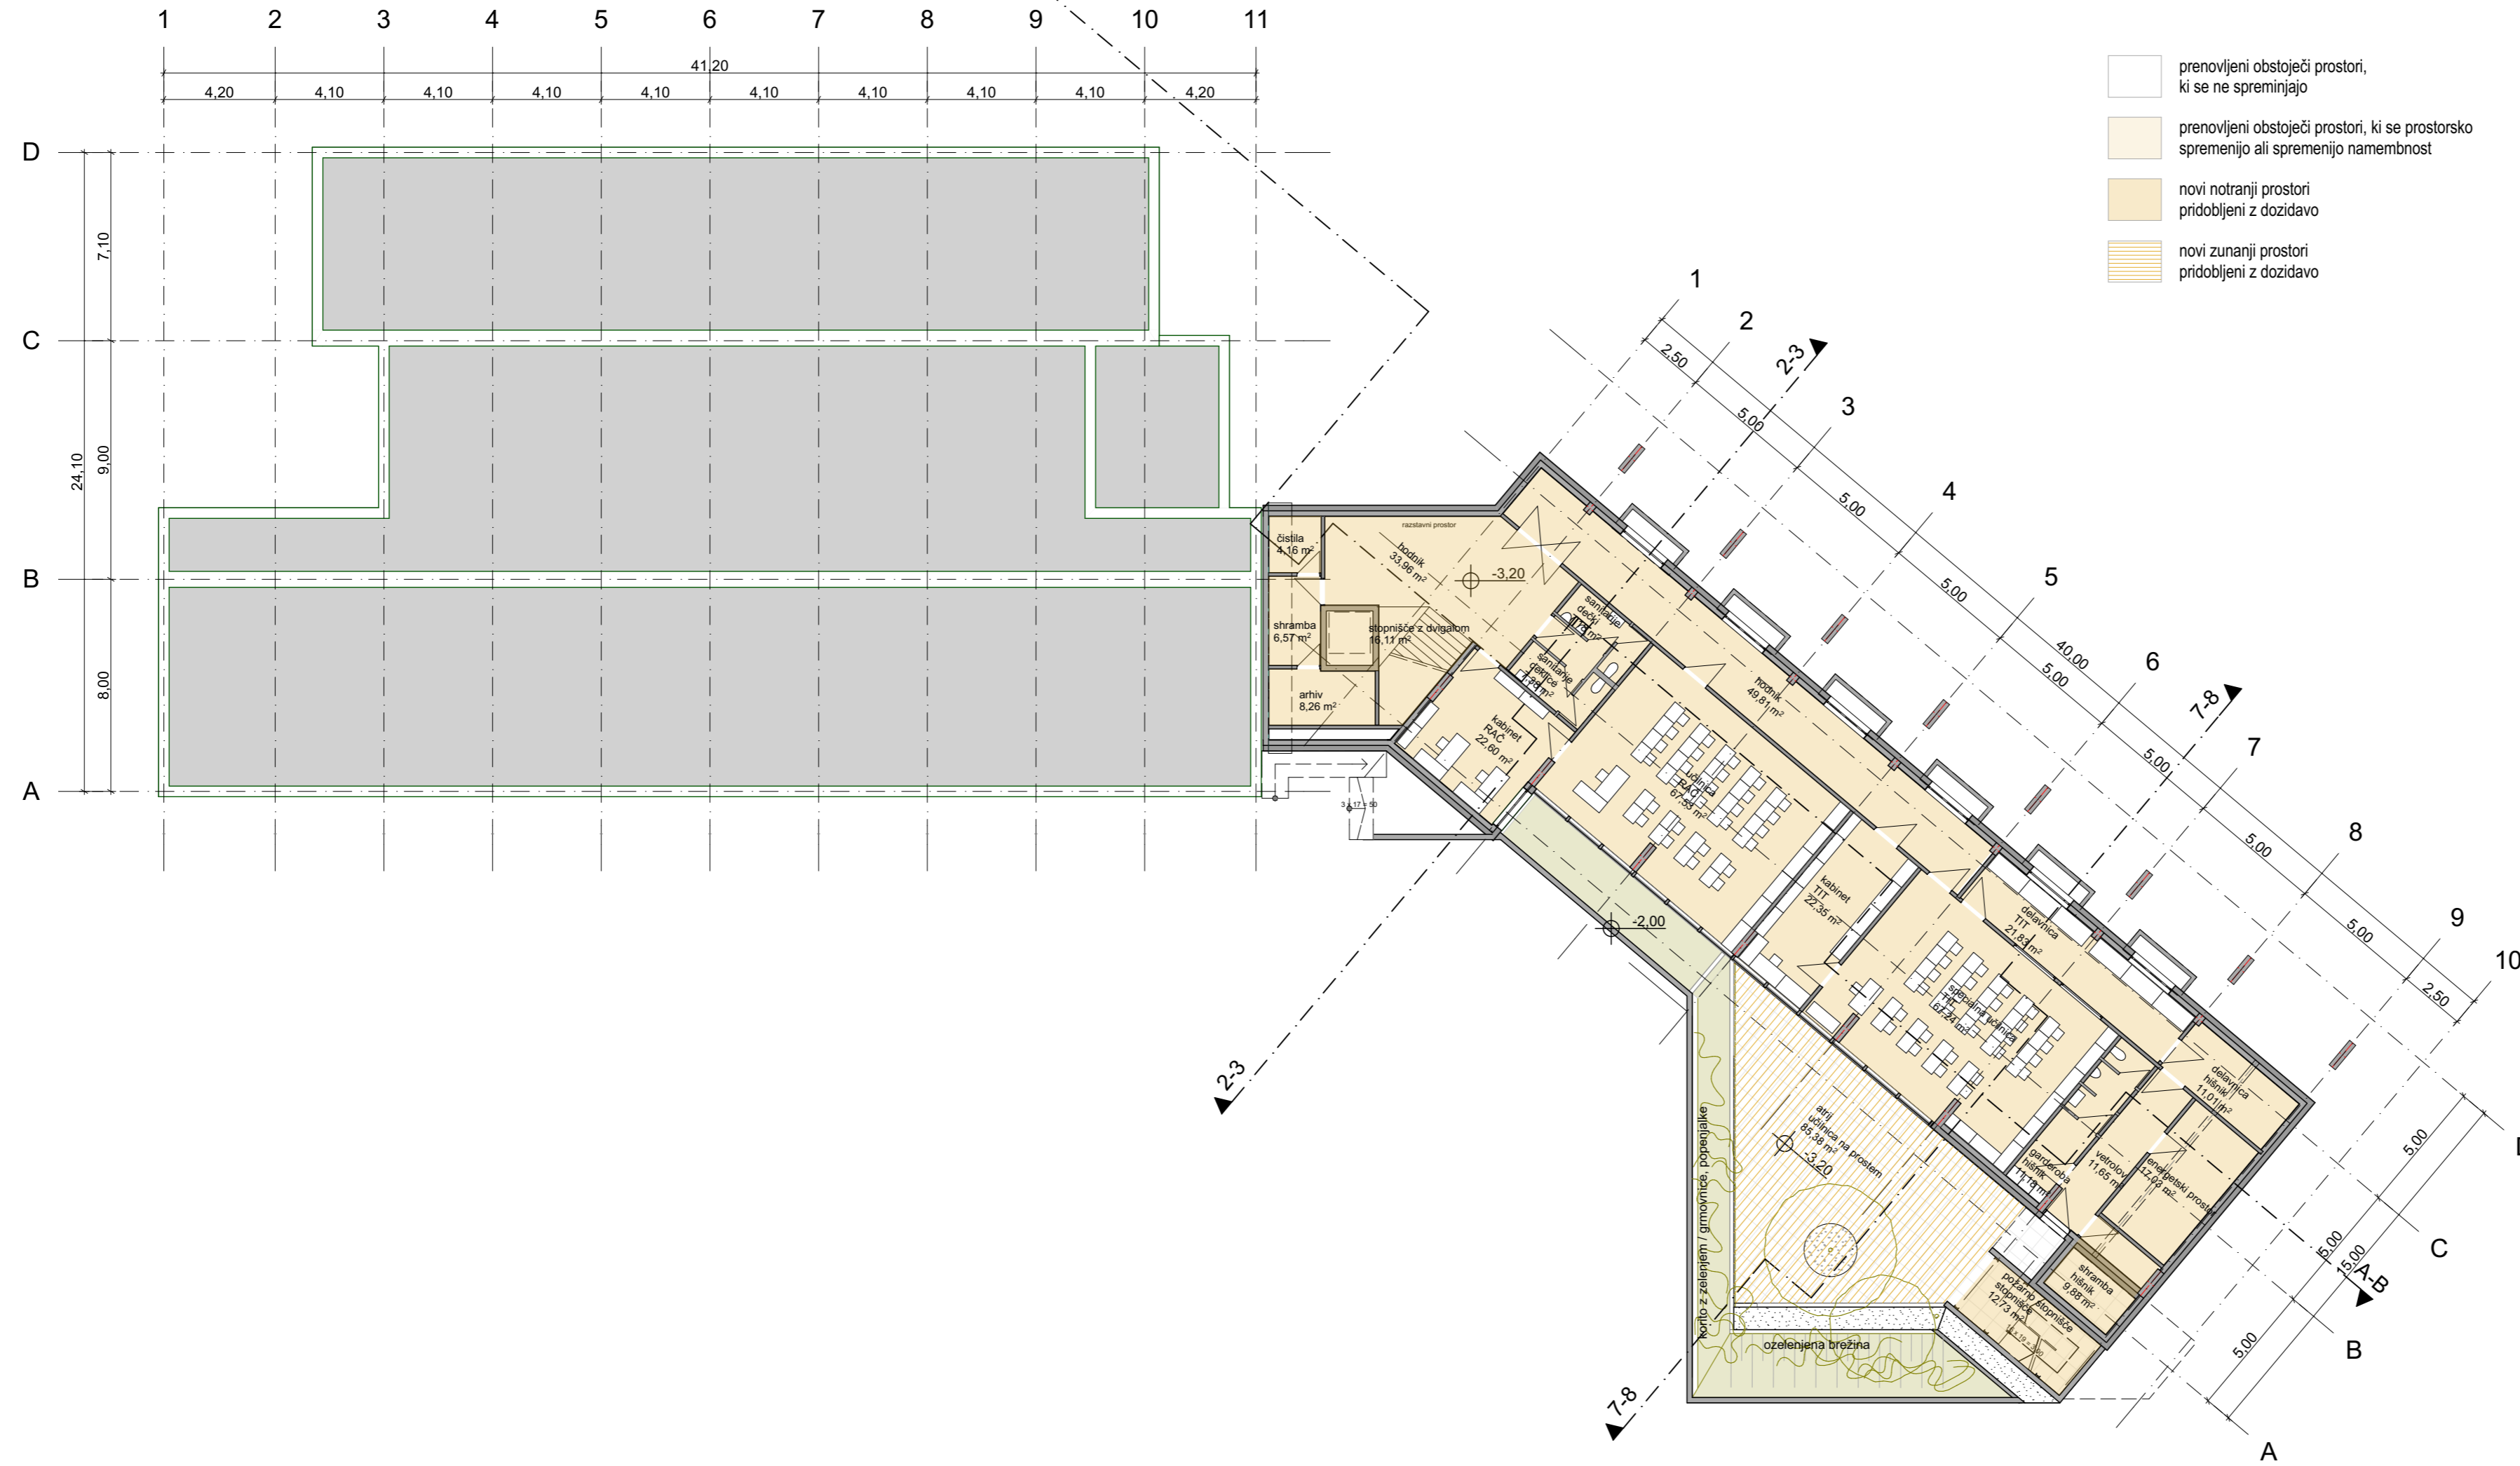


- prenovljeni obstoječi prostori, ki se ne spreminjajo
- prenovljeni obstoječi prostori, ki se prostorsko spremenijo ali spremenijo namembnost
- novi notranji prostori pridobljeni z dozidavo
- novi zunanji prostori pridobljeni z dozidavo

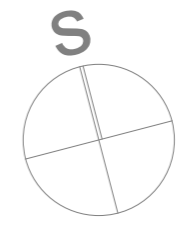

LEGENDA PROSTOROV - KLET

prostor		površina
A1-09, učilnica tehnika in tehnologija		
delavnica	TIT	21,83
specialna učilnica	TIT	67,24
2		89,07 m²
A1-10, kabinet tehnika in likovna umetnost		
kabinet	TIT	22,35
1		22,35 m²
A1-15, knjižnica z multimedijsko učilnico		
kabinet	RAC	22,60
učilnica	RAC	67,53
2		90,13 m²
B-18, sanitarje		
sanitarje	dečki	7,18
sanitarje	deklice	7,38
2		14,56 m²
B-21, arhiv in gospodarski prostori		
arhiv		8,26
čistila		4,16
delavnica	hišnik	11,01
energetski prostor		17,03
garderoba	hišnik	11,18
shramba		6,57
shramba	hišnik	9,88
7		68,09 m²
C, komunikacije		
hodnik		83,77
požarno stopnišče	stopnišče	12,73
stopnišče z dvigalom		16,11
vetrolov		11,65
5		124,26 m²
E, zunanji prostor		
atrij	učilnica na prostem	85,38
1		85,38 m²
20	klet skupaj	493,84 m²


OPOMBA: Posnetek obstoječega stanja je povzet po razpoložljivih načrtih. KOTA ± 0,00 = 302,65 m.n.v.



**ARHITEKTURNI BIRO
ŠTRUKELJ**

Arhitekturni biro Štrukelj
Aljaževa ulica 15a
1000 Ljubljana,
tel.: 01/50 53 626
fax: 01/51 43 253
e-mail: ab.strukelj@siol.net

oznaka lista	sprememba	datum
	novelacija IDZ	september 2016
		številka lista
		02
		merilo
		1:200
vsebina	tloris kleti	
projekt	IDZ - idejno programska zasnova	
objekt	OŠ RIHARDA JAKOPIČA PRIZIDEK K ŠOLI Z NOVO PROMETNO UREDITVIJO	
investitor	Mestna občina Ljubljana, Mestni trg 1, 1000 Ljubljana	
odg. vodja projekta	Andreja Štrukelj Sinčič, udia	številka projekta
identifikacijska št.	ZAPS 1429	42215
odgovorni projektant	Andreja Štrukelj Sinčič, udia	številka načrta
identifikacijska št.	ZAPS 1429	422_1
projektant	Milan Štrukelj, udia	datum
sodelavec		junij 2015

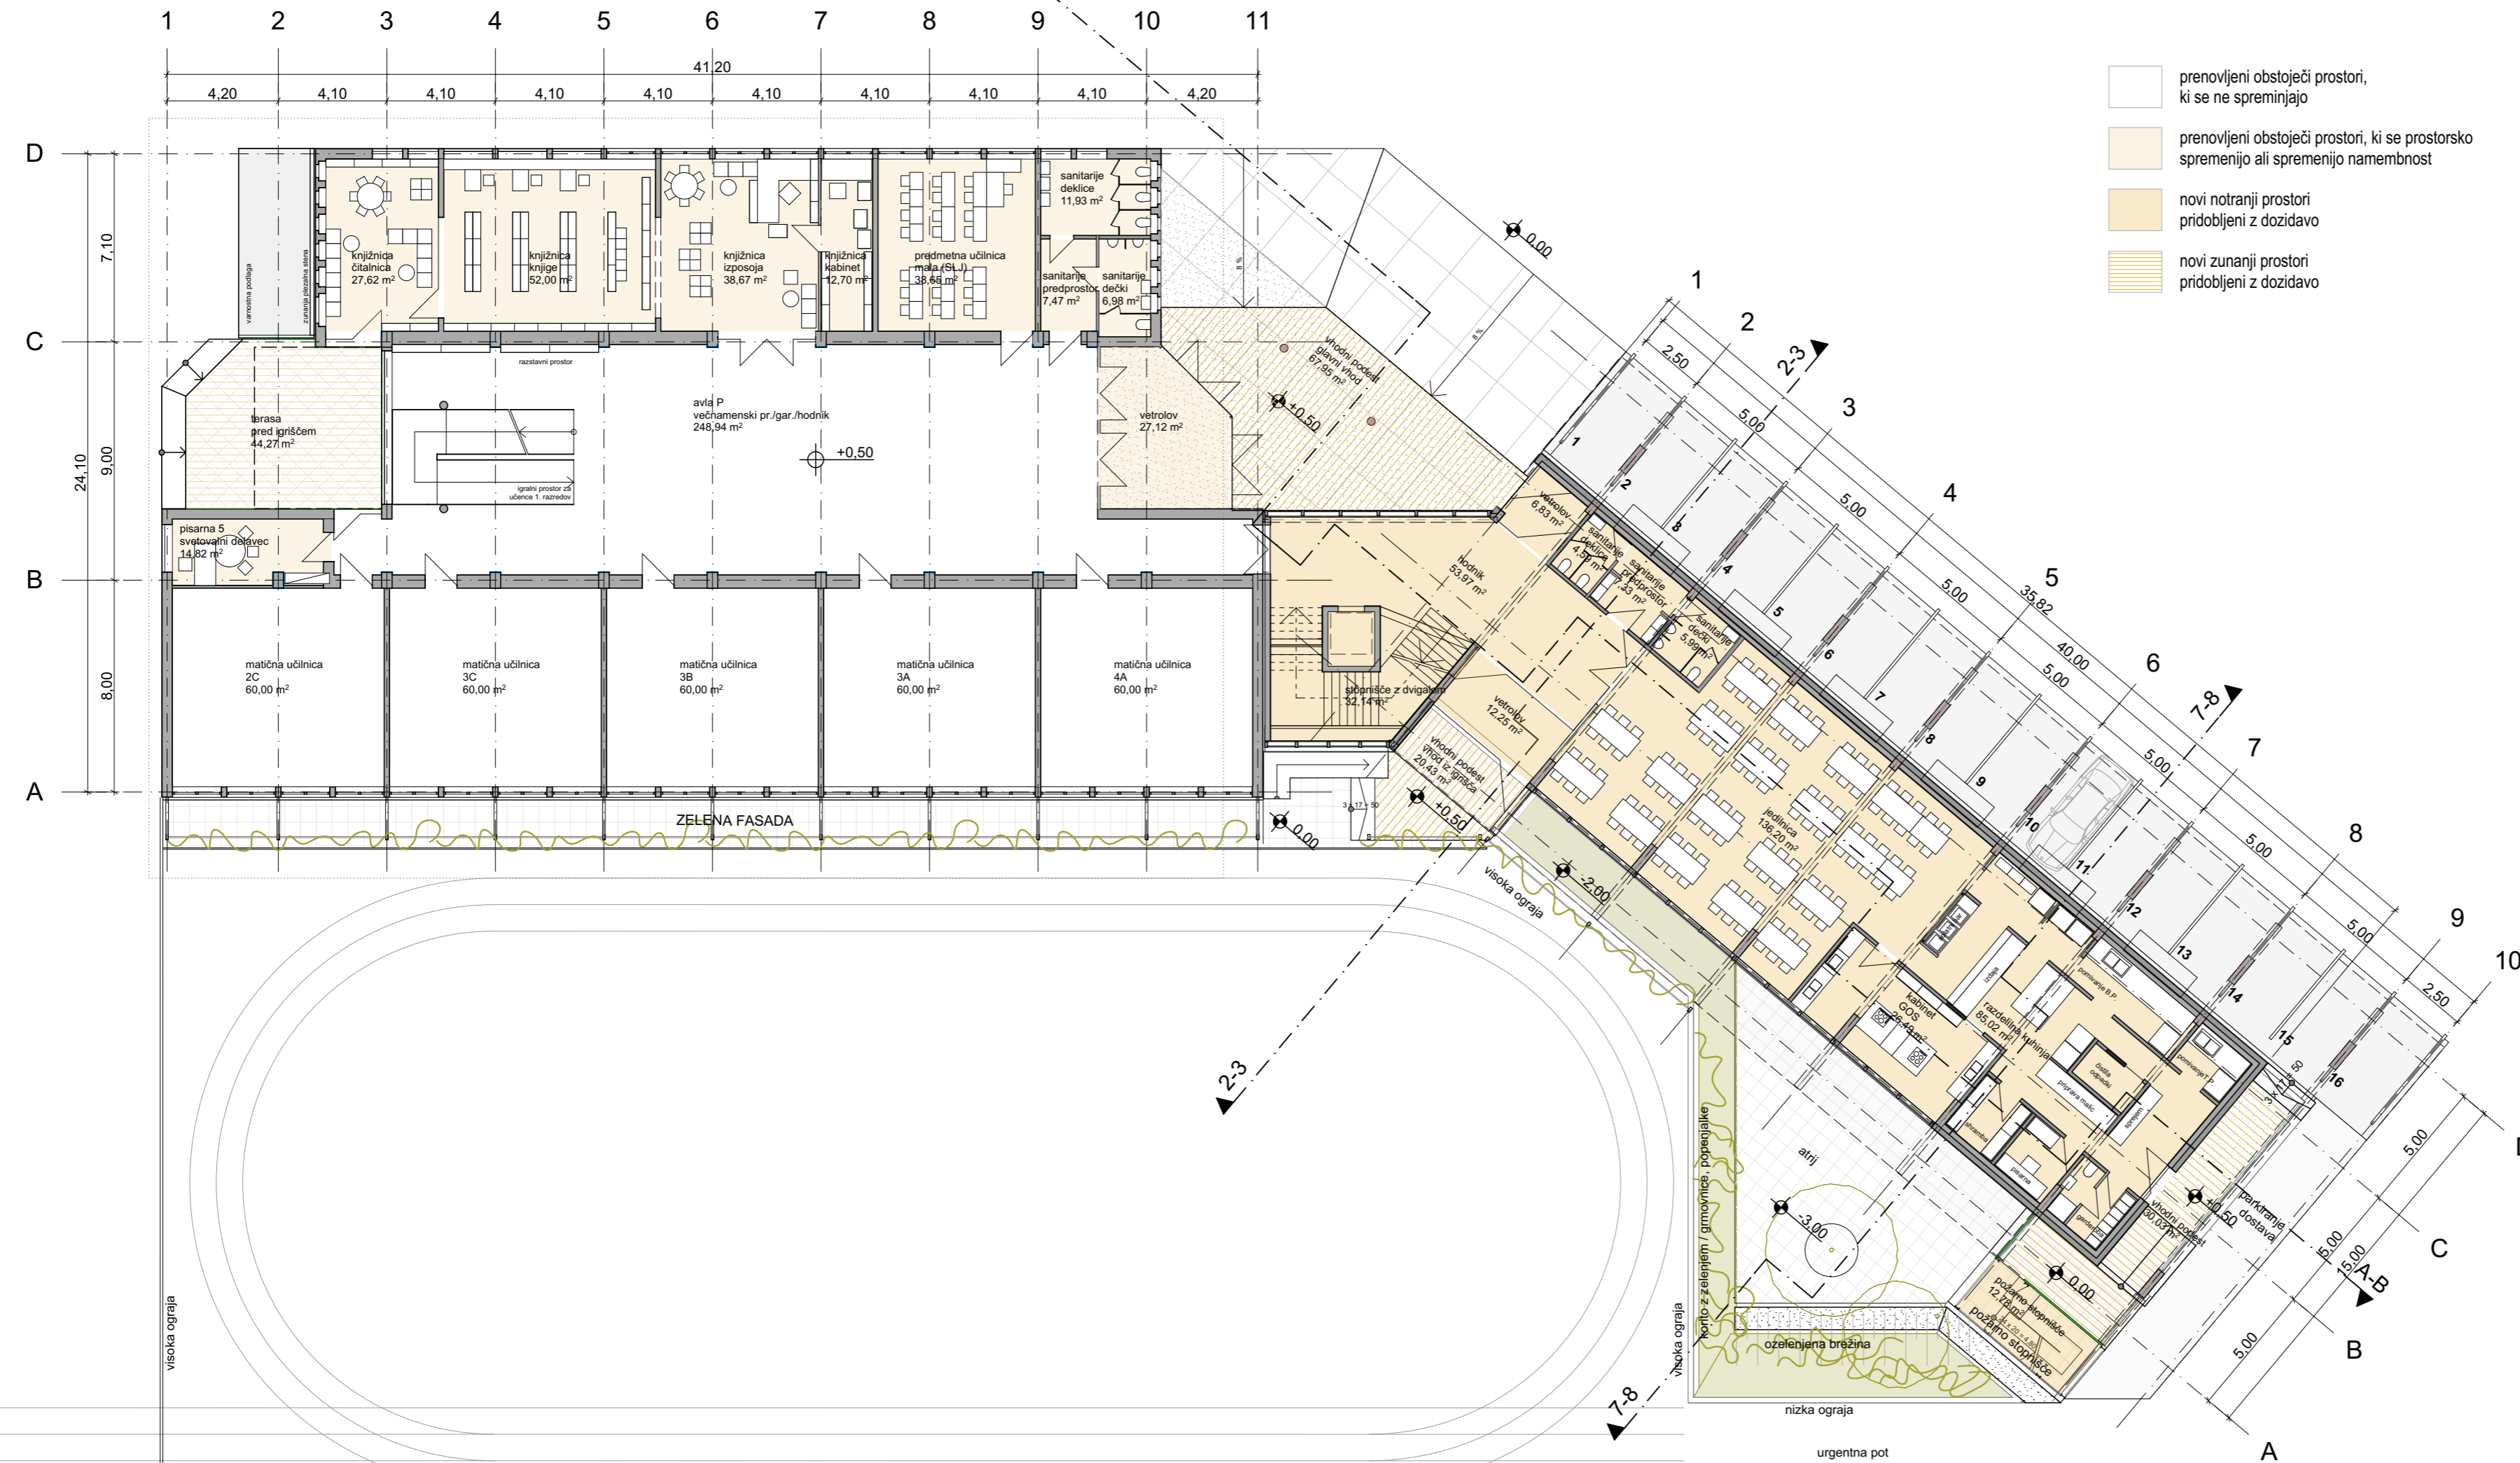


- prenovljeni obstoječi prostori, ki se ne spreminjajo
- prenovljeni obstoječi prostori, ki se prostorsko spreminjajo ali spreminjajo namembnost
- novi notranji prostori pridobljeni z dozivado
- novi zunanji prostori pridobljeni z dozivado



LEGENDA PROSTOROV - PRITLIČJE

št.prostorov	prostor	površina
A1-01,	matične učilnice 1-5	
	matična učilnica 2C	60,00
	matična učilnica 3B	60,00
	matična učilnica 3C	60,00
	matična učilnica 4B	60,00
	matična učilnica 4C	60,00
5		300,00 m²
A1-03,	kabinet razredna stopnja	
	kabinet	14,38
	razredna stopnja	14,38 m²
A1-05,	predmetne učilnice - male	
	mala učilnica	38,65
1		38,65 m²
A1-09,	učilnica tehnika in tehnologija	
	knjižnica	134,25
1		134,25 m²
B-16,	večnamenski prostor / jedilnica	
	jedilnica	123,88
1		123,88 m²
B-18,	sanitarije	
	sanitarije	5,99
	dečki	6,98
	sanitarije	4,59
	deklke	11,93
	sanitarije	7,33
	predprostor	7,47
6		44,29 m²
B-20,	kuhinja	
	kabinet	25,00
	razdelilna kuhinja	97,43
2		122,43 m²
C,	komunikacije	
	avla P	248,94
	večnamenski pr./gar./hodnik	53,97
	hodnik	12,78
	požarno stopnišče	32,14
	stopnišče z dvigalom	6,83
	vetrolov	12,25
	vetrolov	27,12
7		394,03 m²
E,	zunanji prostor	
	terasa	44,27
	pred igriščem	30,03
	vhodni podest	84,23
	glavni vhod	20,43
	vhod iz igrišča	178,96
4		178,96 m²
28	prtičje skupaj	1.350,87 m²


OPOMBA: Posnetek obstoječega stanja je povzet po razpoložljivih načrtih. KOTA ± 0,00 = 302,65 m.n.v.




**ARHITEKTURNI BIRO
ŠTRUKELJ**

Arhitekturni biro Štrukelj
Aljaževa ulica 15a
1000 Ljubljana,
tel.: 01/50 53 626
fax: 01/51 43 253
e-mail: ab.strukelj@siol.net

oznaka lista	sprememba	datum
	novelacija IDZ	september 2016
		številka lista
		03
		merilo
		1:200
vsebina	tloris pritličja	
projekt	IDZ - idejno programska zasnova	
objekt	OŠ RIHARDA JAKOPIČA PRIZIDEK K ŠOLI Z NOVO PROMETNO UREDITVIJO	
investitor	Mestna občina Ljubljana, Mestni trg 1, 1000 Ljubljana	
odg. vodja projekta	Andreja Štrukelj Sinčič, udia ZAPS 1429	številka projekta
identifikacijska št.		42215
odgovorni projektant	Andreja Štrukelj Sinčič, udia ZAPS 1429	številka načrta
identifikacijska št.		422_1
projektant	Milan Štrukelj, udia	datum
sodelavec		junij 2015

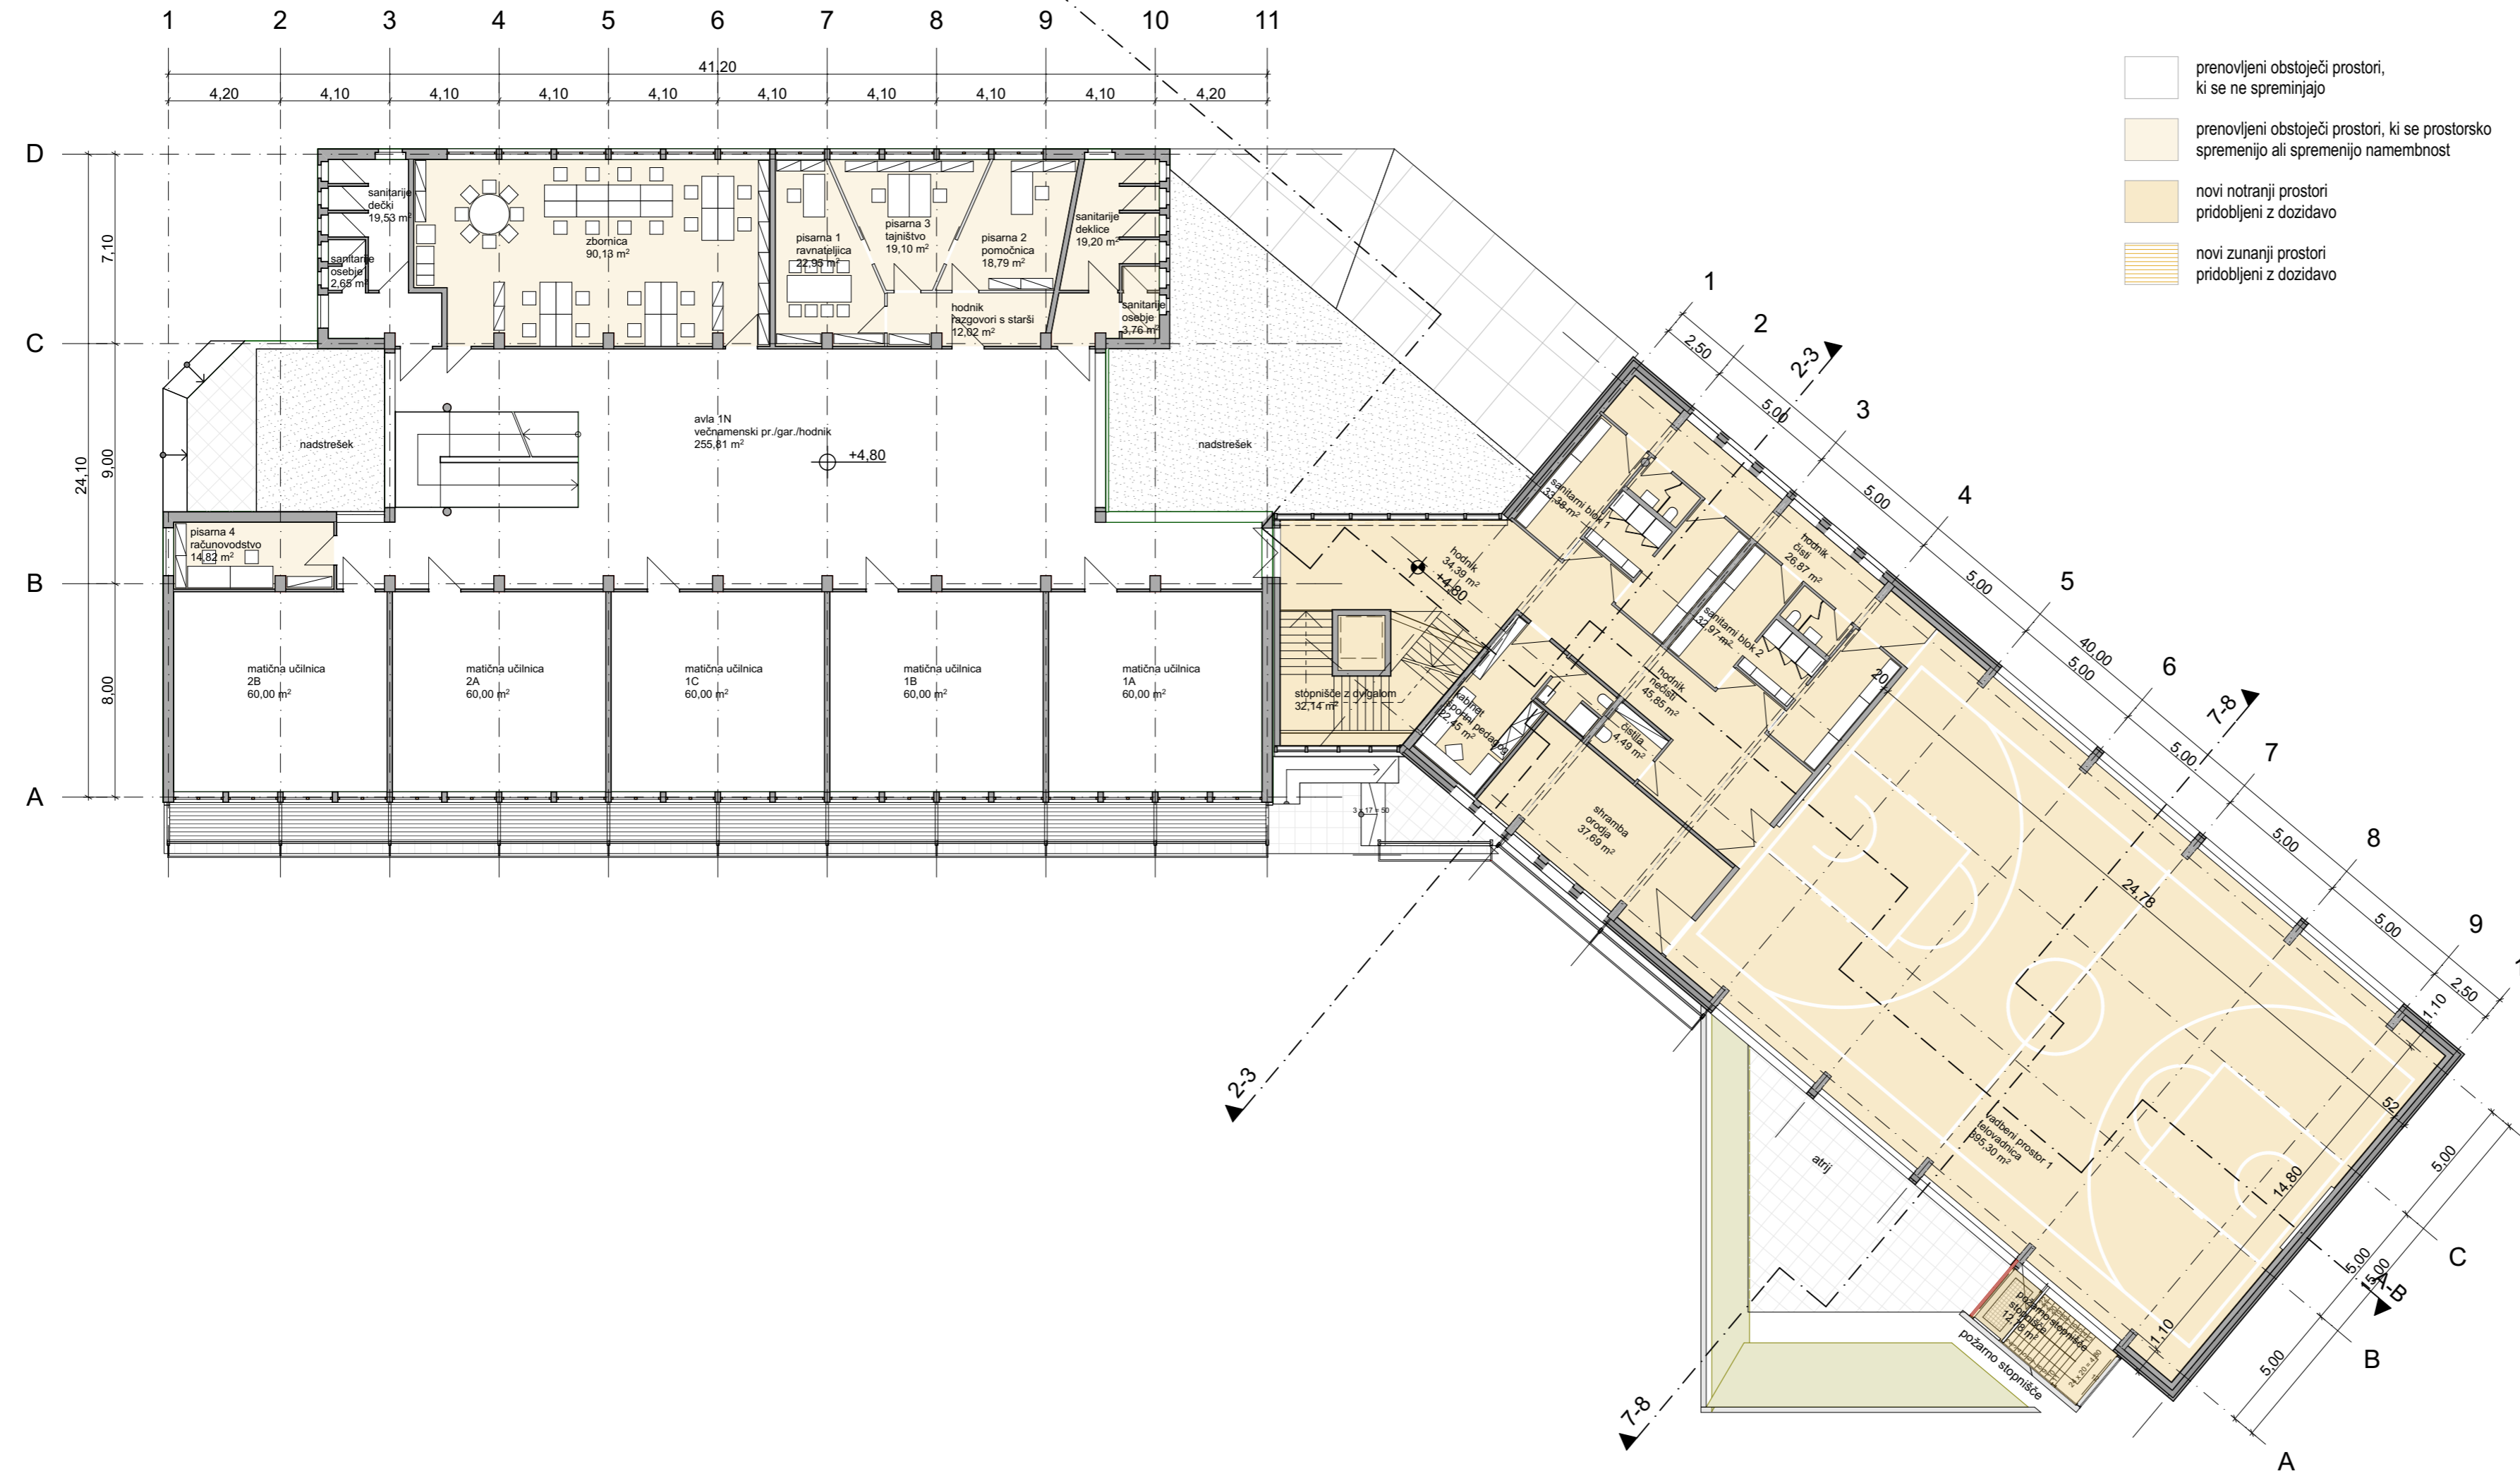

- prenovljeni obstoječi prostori, ki se ne spreminjajo
- prenovljeni obstoječi prostori, ki se prostorsko spreminjajo ali spreminjajo namembnost
- novi notranji prostori pridobljeni z dozidavo
- novi zunanji prostori pridobljeni z dozidavo

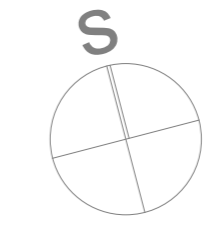

LEGENDA PROSTOROV - 1. NADSTROPJE

prostor		površina
A1-01, matične učilnice 1-5		
matična učilnica	1A	60,00
matična učilnica	1B	60,00
matična učilnica	1C	60,00
matična učilnica	2A	60,00
matična učilnica	2B	60,00
B-18, sanitarije		
sanitarije	dečki	19,53
sanitarije	deklice	19,20
B-19, upravni prostori		
hodnik	razgovori s starši	12,02
pisarna 1	ravnateljica	22,95
pisarna 2	pomočnica	18,79
pisarna 3	tajništvo	19,10
pisarna 4	računovodstvo	14,82
sanitarije	osebje	6,41
zbornica	upravni prostori	90,13
C, komunikacije		
avla 1N	večnamenski pr./gar./hodnik	255,81
hodnik		34,39
požarno stopnišče	stopnišče	12,78
stopnišče z dvigalom		32,14
D-A, šport - prostori za pouk		
kabinet	športni pedagog	17,72
shramba	orodja	37,69
vadbeni prostor 1	telovadnica	395,30
D-B, šport - ostali prostori		
čistila		4,83
sanitarni blok 1		33,38
sanitarni blok 2		32,97
wc-tuš		4,29
D-C, šport - komunikacije		
hodnik	čisti	26,87
hodnik	nečisti	45,85
1. nadstropje skupaj		1.456,97 m²


OPOMBA: Posnetek obstoječega stanja je povzet po razpoložljivih načrtih. KOTA ± 0,00 = 302,65 m.n.v.



ARHITEKTURNI BIRO
ŠTRUKELJ

Arhitekturni biro Štrukelj
Aljaževa ulica 15a
1000 Ljubljana,
tel.: 01/50 53 626
fax: 01/51 43 253
e-mail: ab.strukelj@siol.net

oznaka lista	sprememba	datum
	novelacija IDZ	september 2016
		številka lista
		04
		merilo
		1:200
vsebina	tloris 1. nadstropja	
projekt	IDZ - idejno programska zasnova	
objekt	OŠ RIHARDA JAKOPIČA PRIZIDEK K ŠOLI Z NOVO PROMETNO UREDITVIJO	
investitor	Mestna občina Ljubljana, Mestni trg 1, 1000 Ljubljana	
odg. vodja projekta	Andreja Štrukelj Sinčič, udia	številka projekta
identifikacijska št.	ZAPS 1429	42215
odgovorni projektant	Andreja Štrukelj Sinčič, udia	številka načrta
identifikacijska št.	ZAPS 1429	422_1
projektant	Milan Štrukelj, udia	datum
sodelavec		junij 2015

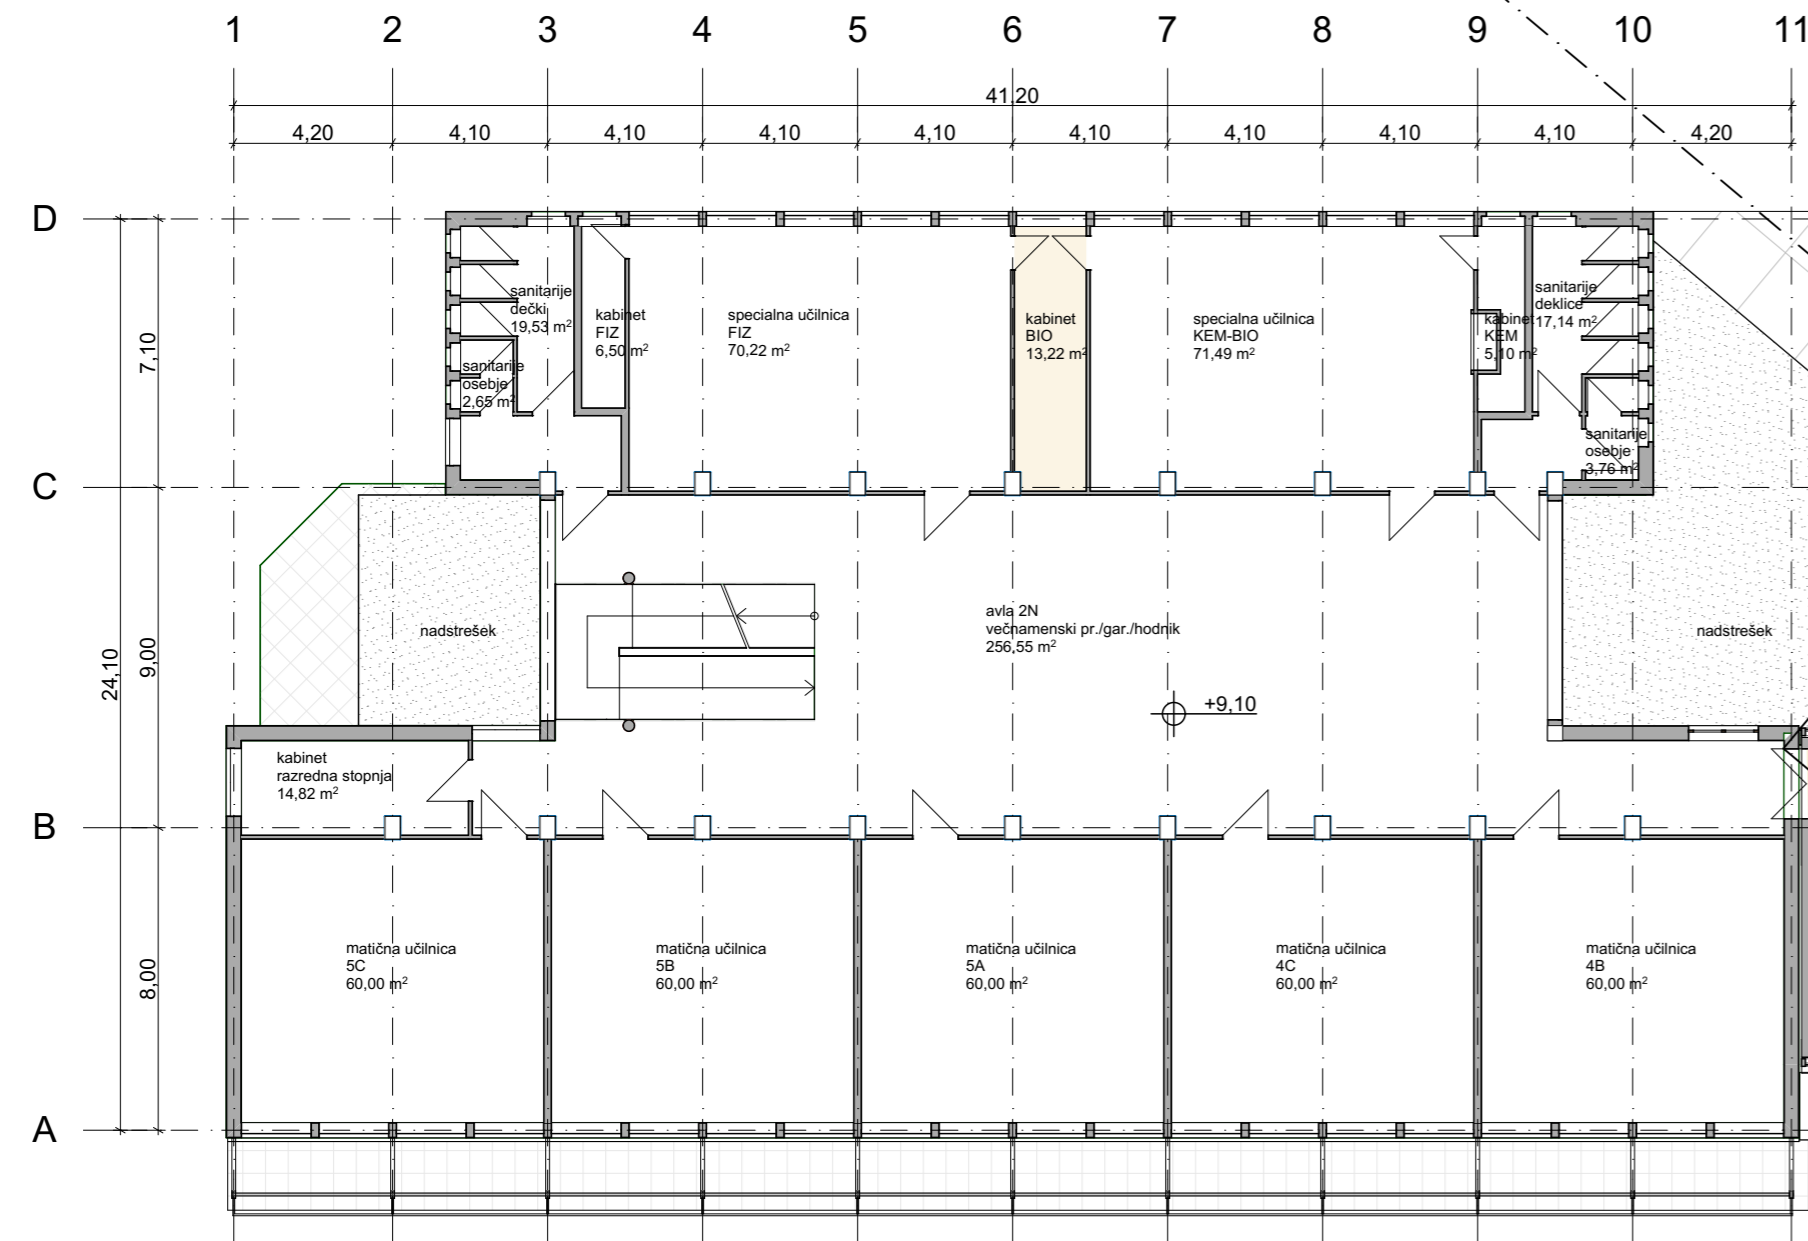

- prenovljeni obstoječi prostori, ki se ne spreminjajo
- prenovljeni obstoječi prostori, ki se prostorsko spremenijo ali spremenijo namembnost
- novi notranji prostori pridobljeni z dozidavo
- novi zunanji prostori pridobljeni z dozidavo



LEGENDA PROSTOROV - 2. NADSTROPJE


prostor		površina
A1-01, matične učilnice 1-5		
matična učilnica	4B	60,00
matična učilnica	4C	60,00
matična učilnica	5A	60,00
matična učilnica	5B	60,00
matična učilnica	5C	60,00
5		300,00 m²
A1-03, kabinet razredna stopnja		
kabinet	razredna stopnja	14,82
1		14,82 m²
A1-13, naravoslovna učilnica		
specialna učilnica	FIZ	70,22
specialna učilnica	KEM-BIO	71,49
2		141,71 m²
A1-14, kabinet naravoslovje		
kabinet	BIO	13,22
kabinet	FIZ	6,50
kabinet	KEM	5,10
3		24,82 m²
B-18, sanitarije		
sanitarije	dečki	19,53
sanitarije	deklice	17,14
2		36,67 m²
B-19, upravni prostori		
sanitarije	osebje	6,41
2		6,41 m²
C, komunikacije		
avla 2N	večnamenski pr./gar./hodnik	256,55
hodnik		34,71
stopnišče z dvigalom		31,85
3		323,11 m²
D-A, šport - prostori za pouk		
garderoba	učitelji RP	6,55
kopalnica	invalidi	4,09
shramba	rekviziti	4,09
vadbeni prostor 2	plesna delavnica	195,93
4		210,66 m²
22	2. nadstropje skupaj	1.058,20 m²

OPOMBA: Posnetek obstoječega stanja je povzet po razpoložljivih načrtih. KOTA ± 0,00 = 302,65 m.n.v.




Arhitekturni biro Štrukelj
 Aljaževa ulica 15a
 1000 Ljubljana,
 tel.: 01/50 53 626
 fax: 01/51 43 253
 e-mail: ab.strukelj@siol.net

oznaka lista	sprememba	datum
	novelacija IDZ	september 2016
		številka lista
		05
		merilo
		1:200
vsebina	tloris 2. nadstropja	
projekt	IDZ - idejno programska zasnova	
objekt	OŠ RIHARDA JAKOPIČA PRIZIDEK K ŠOLI Z NOVO PROMETNO UREDITVIJO	
investitor	Mestna občina Ljubljana, Mestni trg 1, 1000 Ljubljana	
odg. vodja projekta	Andreja Štrukelj Sinčič, udia	številka projekta
identifikacijska št.	ZAPS 1429	42215
odgovorni projektant	Andreja Štrukelj Sinčič, udia	številka načrta
identifikacijska št.	ZAPS 1429	422_1
projektant	Milan Štrukelj, udia	datum
sodelavec		junij 2015

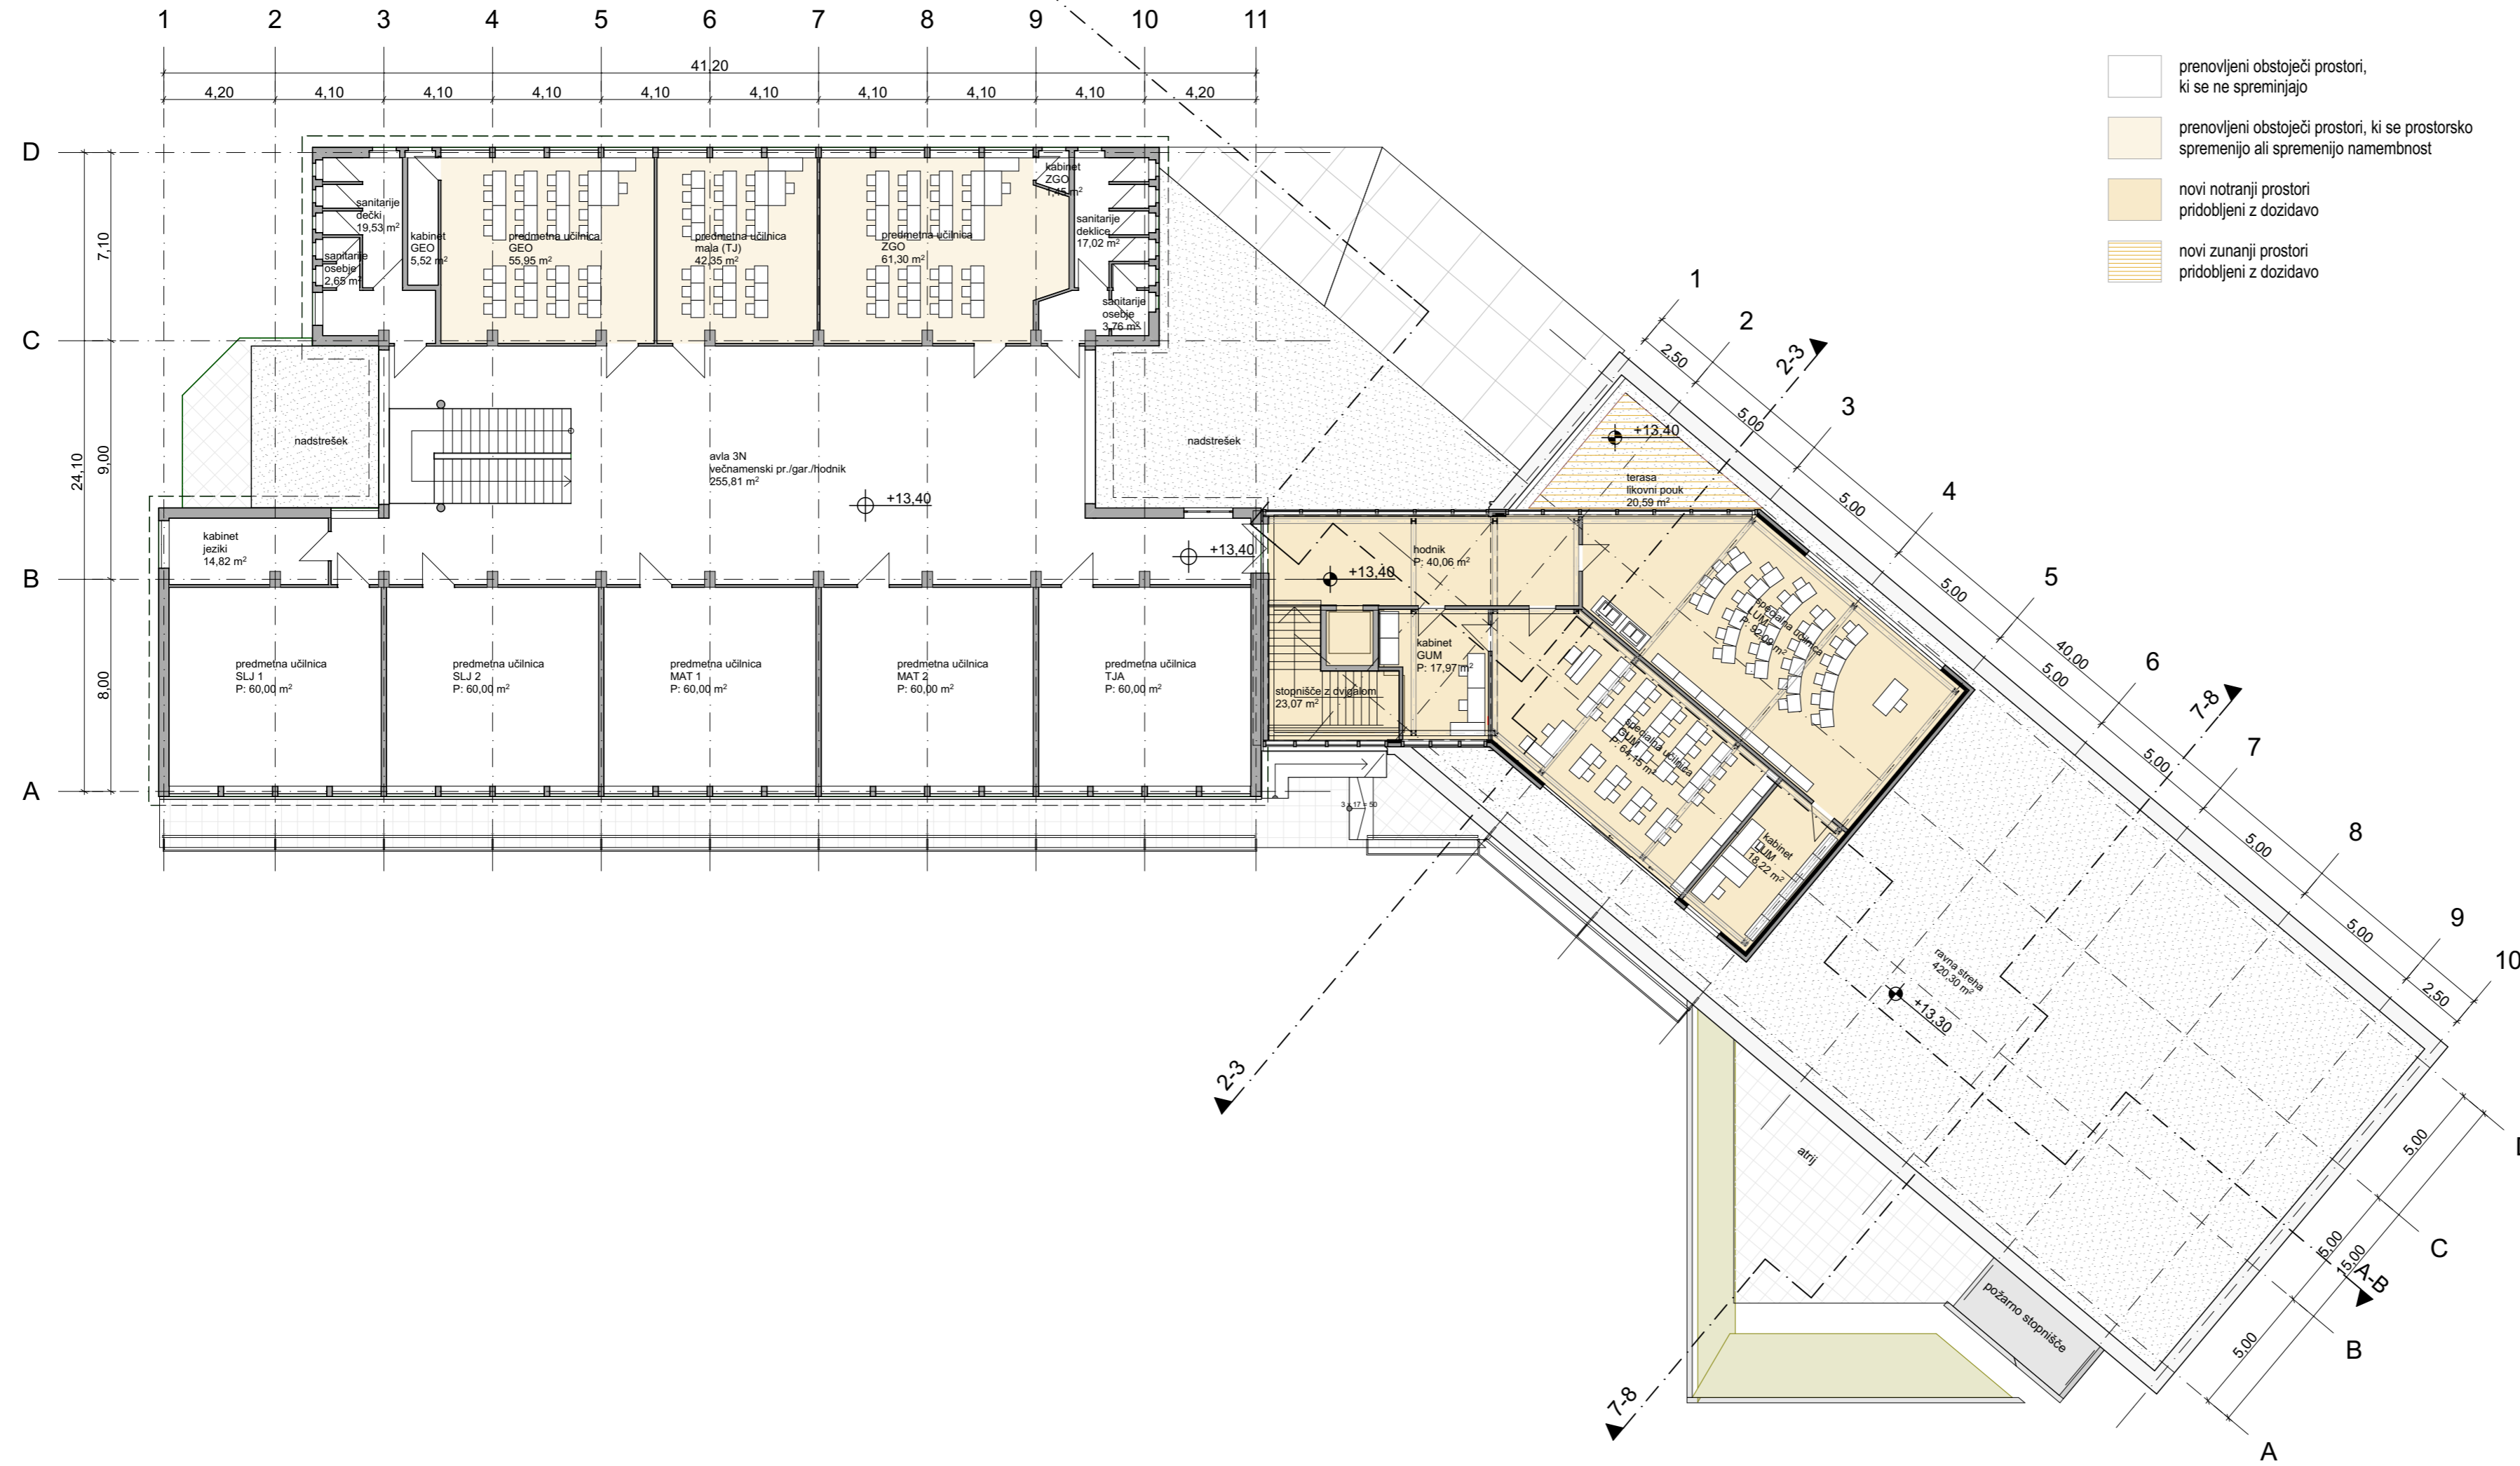


- prenovljeni obstoječi prostori, ki se ne spreminjajo
- prenovljeni obstoječi prostori, ki se prostorsko spreminjajo ali spreminjajo namembnost
- novi notranji prostori pridobljeni z dozidavo
- novi zunanji prostori pridobljeni z dozidavo

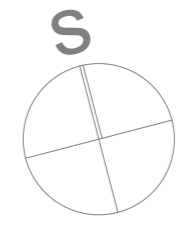

LEGENDA PROSTOROV - 3. NADSTROPJE

prostor		površina
A1-04, predmetne učilnice		
predmetna učilnica	GEO	55,95
predmetna učilnica	MAT 1	60,00
predmetna učilnica	MAT 2	60,00
predmetna učilnica	SLJ 1	60,00
predmetna učilnica	SLJ 2	60,00
predmetna učilnica	TJA	60,00
predmetna učilnica	ZGO	61,30
		417,25 m²
7		
A1-05, predmetne učilnice - male		
predmetna učilnica	mala (TJ)	42,35
		42,35 m²
1		
A1-06, kabinet jeziki		
kabinet	jeziki	14,82
		14,82 m²
1		
A1-07, kabinet družboslovje		
kabinet	GEO	5,52
kabinet	ZGO	1,45
		6,97 m²
2		
A1-08, učilnica likovna umetnost		
specialna učilnica	LUM	84,35
		84,35 m²
1		
A1-10, kabinet tehnika in likovna umetnost		
kabinet	GUM	17,87
kabinet	LUM	17,22
		35,09 m²
2		
A1-12, učilnica glasbena umetnost		
specialna učilnica	GUM	66,99
		66,99 m²
1		
B-18, sanitarije		
sanitarije	dečki	19,53
sanitarije	deklice	17,02
		36,55 m²
2		
B-19, upravni prostori		
sanitarije	osebje	6,41
		6,41 m²
2		
C, komunikacije		
avla 3N	večnamenski pr./gar./hodnik	255,81
hodnik		40,89
stopnišče z dvigalom		23,07
		319,77 m²
3		
E, zunanji prostor		
terasa	likovni pouk	20,59
		20,59 m²
1		
23	3. nadstropje skupaj	1.051,14 m²


OPOMBA: Posnetek obstoječega stanja je povzet po razpoložljivih načrtih. KOTA ± 0,00 = 302,65 m.n.v.




**ARHITEKTURNI BIRO
ŠTRUKELJ**

Arhitekturni biro Štrukelj
Aljaževa ulica 15a
1000 Ljubljana,
tel.: 01/50 53 626
fax: 01/51 43 253
e-mail: ab.strukelj@siol.net


oznaka lista	sprememba	datum
	novelacija IDZ	september 2016
		številka lista
		06
		merilo
		1:200
vsebina	tloris 3. nadstropja	
projekt	IDZ - idejno programska zasnova	
objekt	OŠ RIHARDA JAKOPIČA PRIZIDEK K ŠOLI Z NOVO PROMETNO UREDITVIJO	
investitor	Mestna občina Ljubljana, Mestni trg 1, 1000 Ljubljana	
odg. vodja projekta	Andreja Štrukelj Sinčič, udia	številka projekta
identifikacijska št.	ZAPS 1429	42215
odgovorni projektant	Andreja Štrukelj Sinčič, udia	številka načrta
identifikacijska št.	ZAPS 1429	422_1
projektant	Milan Štrukelj, udia	datum
sodelavec		junij 2015

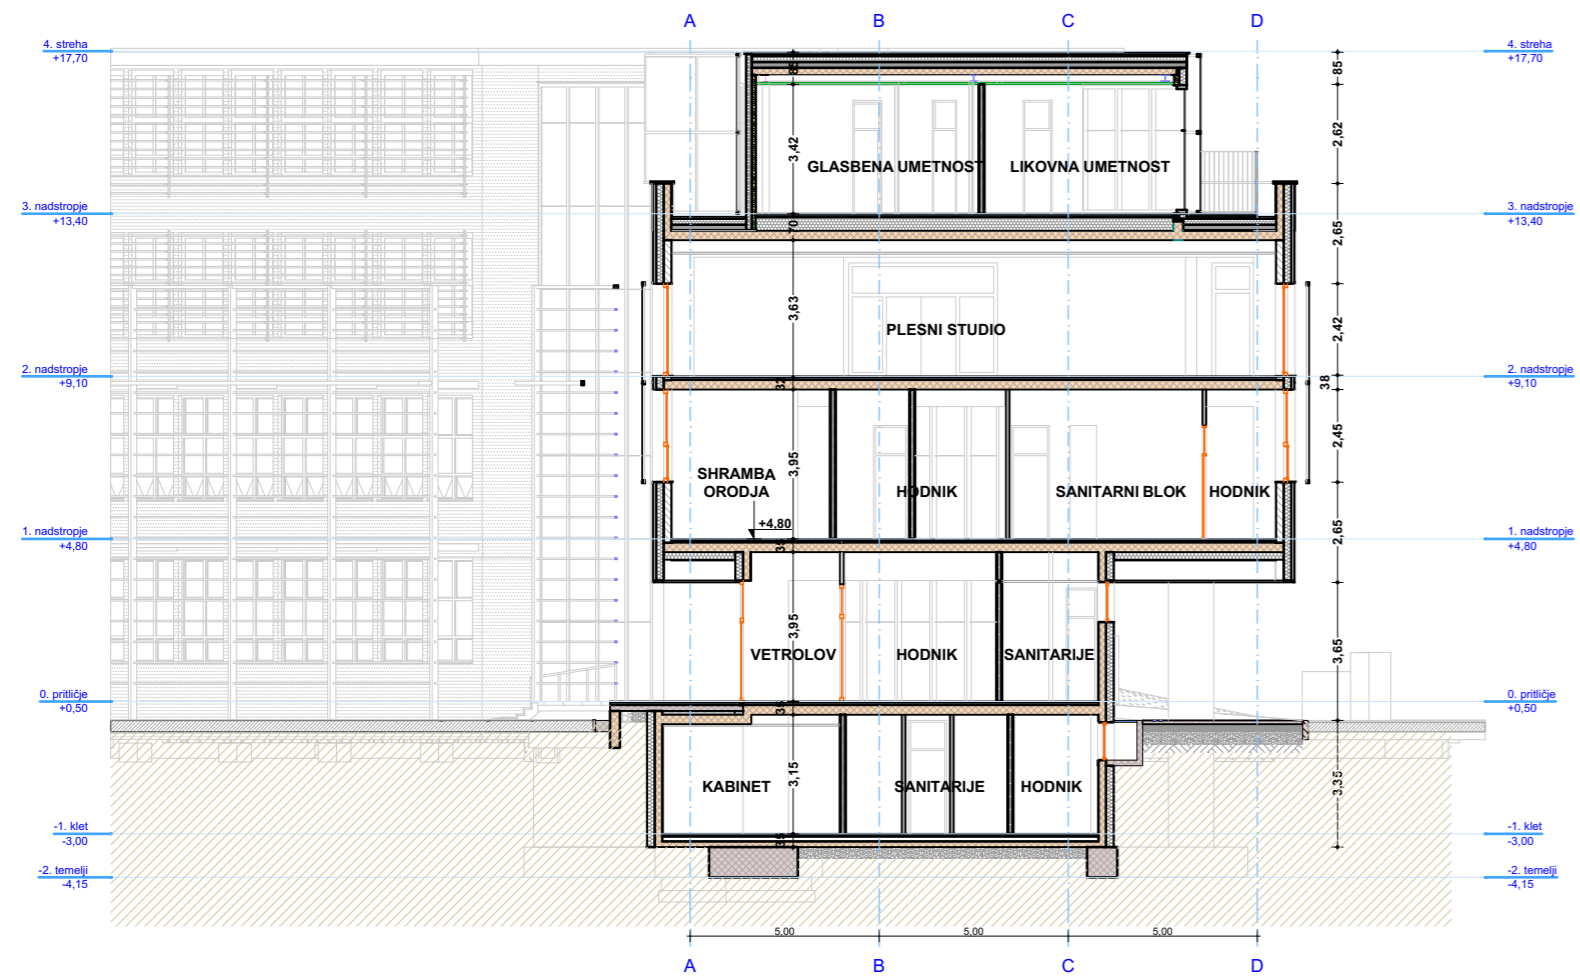

2-3 prečni prerez

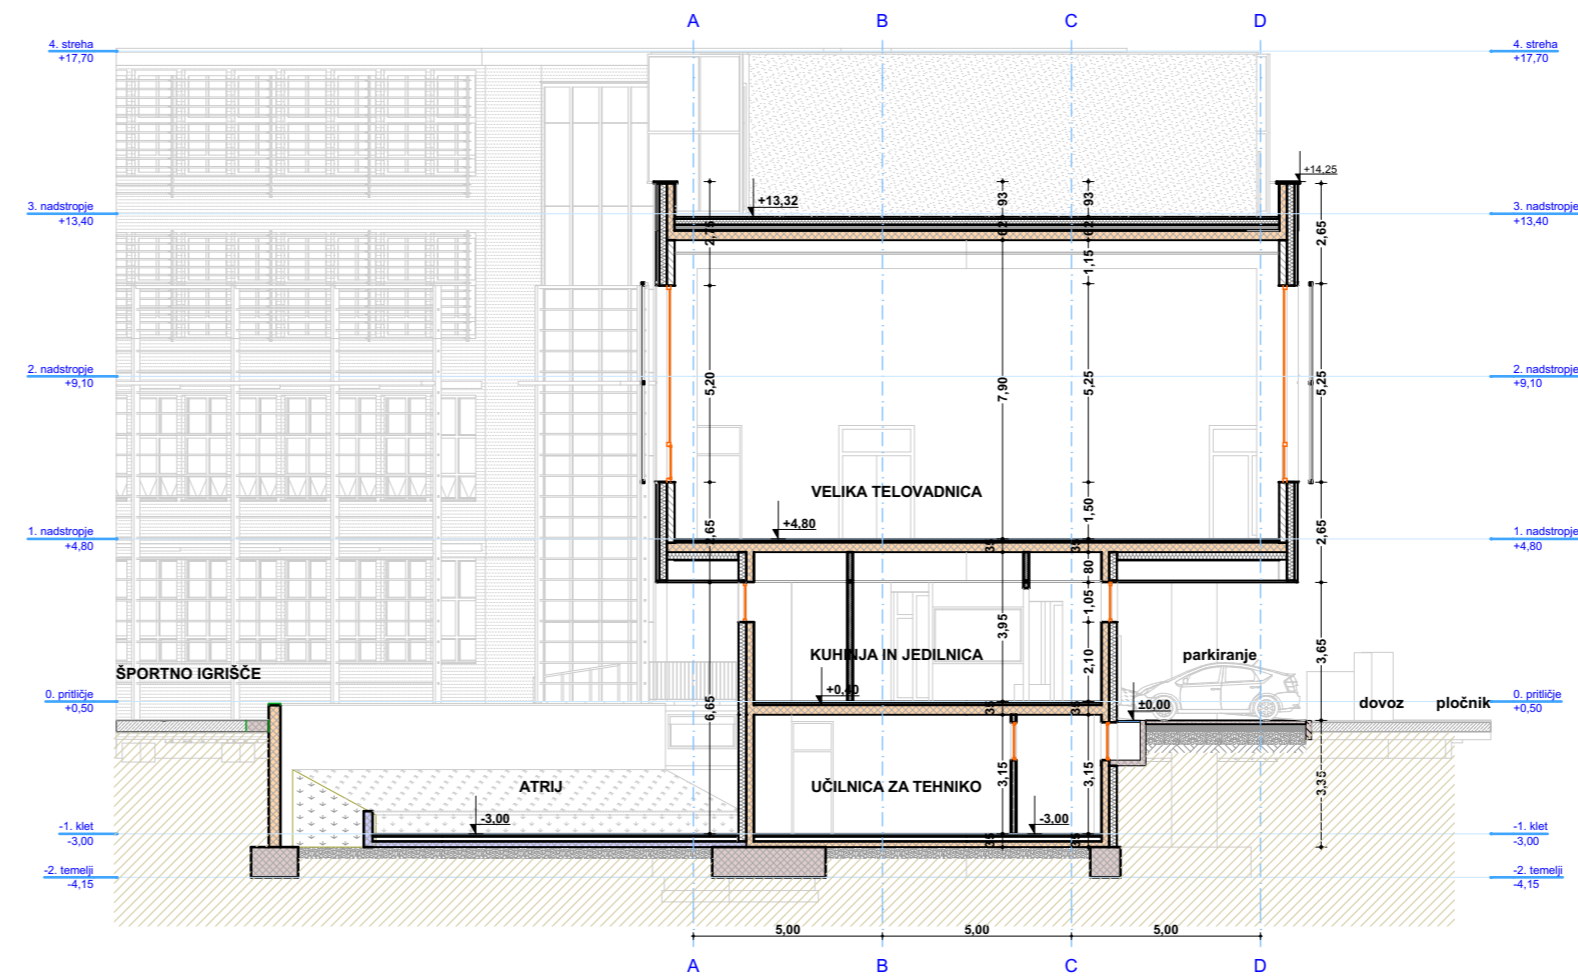

7-8 prečni prerez

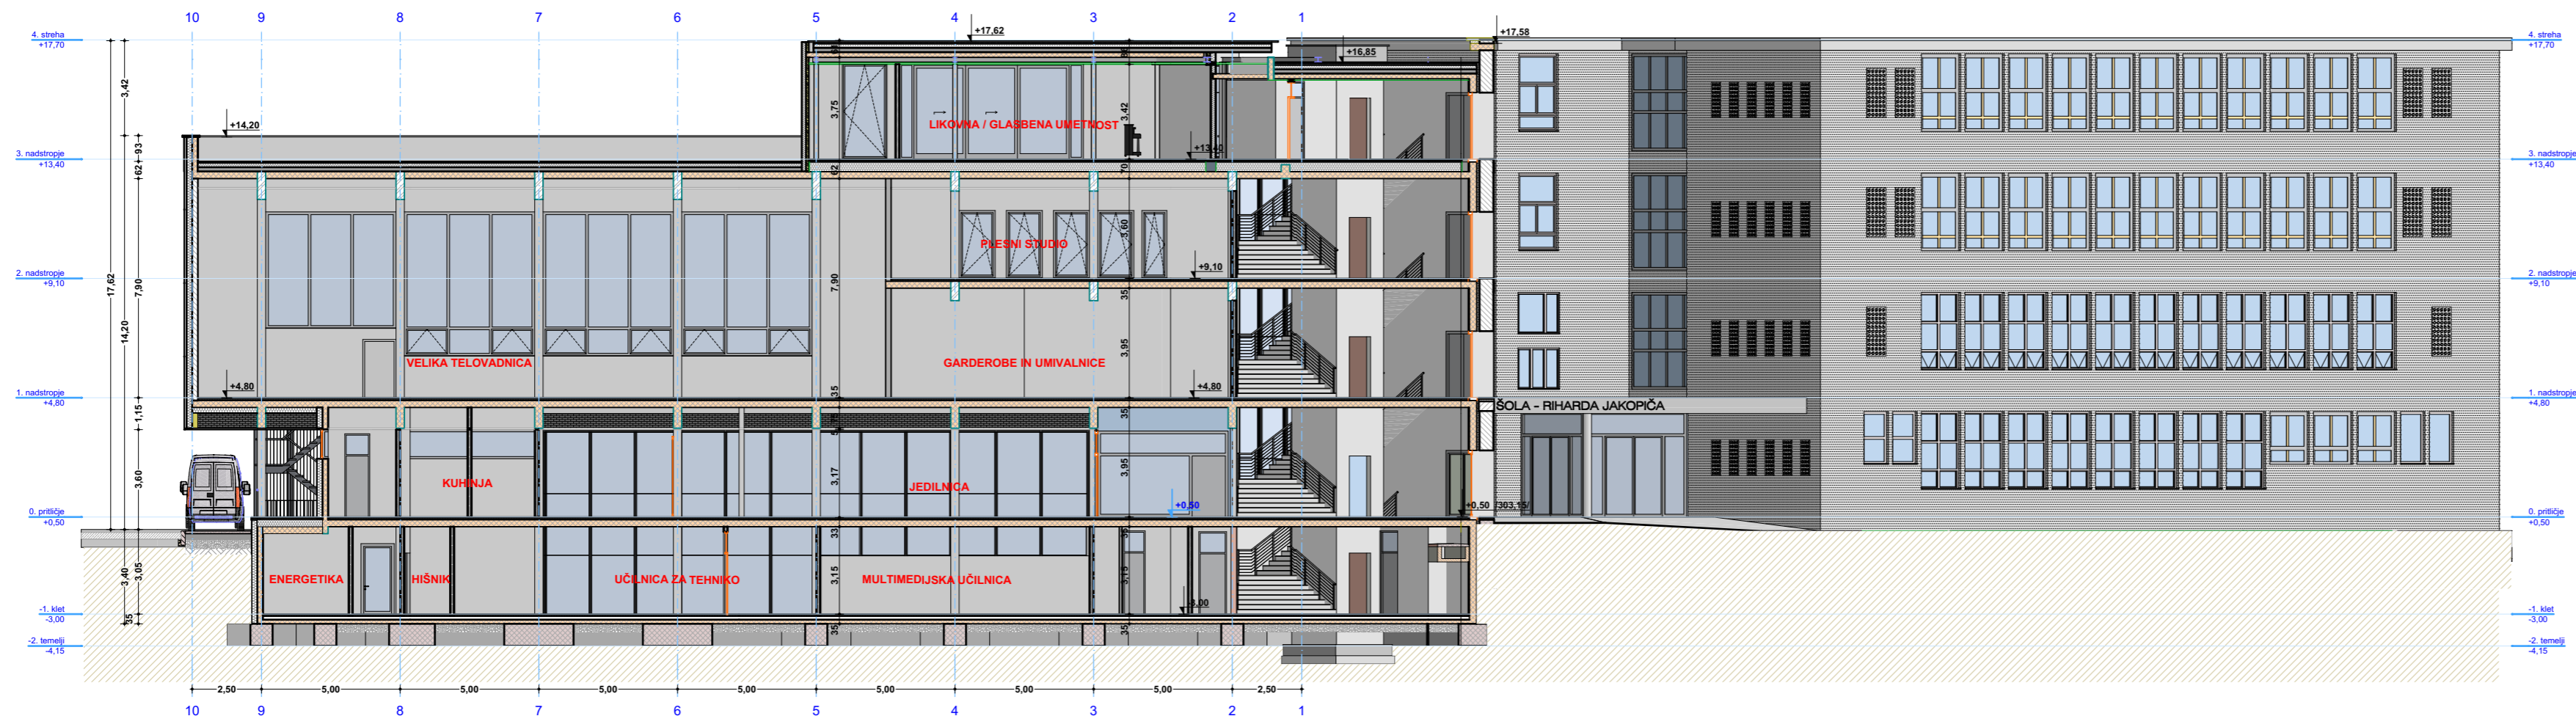

A-B vzdolžni prerez

OPOMBA: Posnetek obstoječega stanja je povzet po razpoložljivih načrtih. KOTA ± 0,00 = 302,65 m.n.v.



Arhitekturni biro Štrukelj
 Aljaževa ulica 15a
 1000 Ljubljana,
 tel.: 01/50 53 626
 fax: 01/51 43 253
 e-mail: ab.strukelj@siol.net

oznaka lista	sprememba	datum
	novelacija IDZ	september 2016
		številka lista
		07
		merilo
		1:200
vsebina	prezezi	
projekt	IDZ - idejno programska zasnova	
objekt	OŠ RIHARDA JAKOPIČA PRIZIDEK K ŠOLI Z NOVO PROMETNO UREDITVIJO	
investitor	Mestna občina Ljubljana, Mestni trg 1, 1000 Ljubljana	
odg. vodja projekta	Andreja Štrukelj Sinčič, udia	številka projekta
identifikacijska št.	ZAPS 1429	42215
odgovorni projektant	Andreja Štrukelj Sinčič, udia	številka načrta
identifikacijska št.	ZAPS 1429	422_1
projektant	Milan Štrukelj, udia	datum
sodelavec		junij 2015